


Toimitilan vuokraus
010 3200 329
vuokraus@sagax.fi

Koskelonkuja 1 B, 02920 Espoo

ASEMAPIIRROS 1:500



Koskelonkuja 1 B, 02920 Espoo

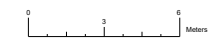

LEIKKAUSKUVA



PINTA-ALA
1.krs 385 m²
2.krs (parvi) 102,5 m²

yhteensä 487,5 m²

pinta-ala

 385 m²


⊗ lattiakaivo

mittakaava 1:100



Toimitilan vuokraus
010 3200 329
vuokraus@sagax.fi

Koskelonkuja 1 B, 02920 Espoo

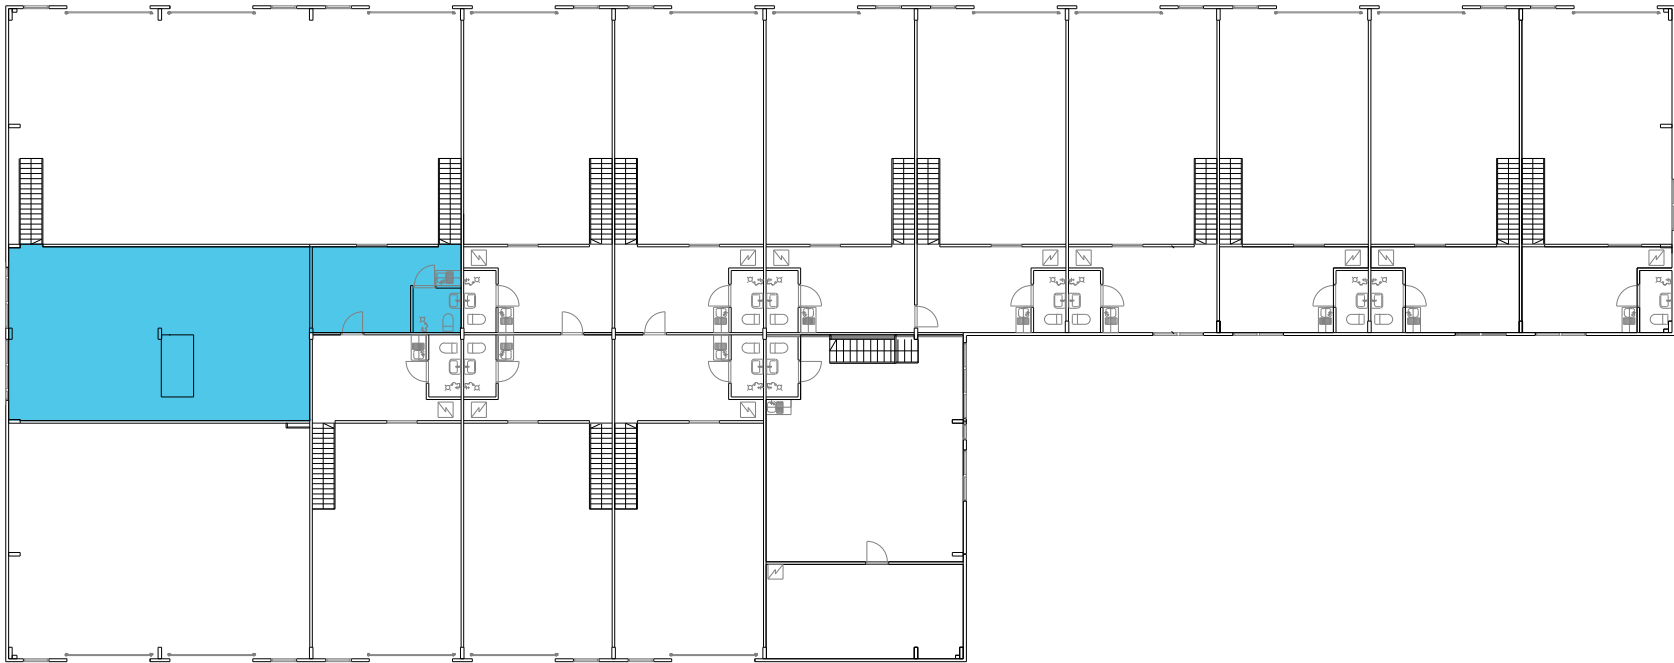


2.KERROS

mittakaava 1:300

LEIKKAUSKUVA

PINTA-ALA
1.krs 385 m²
2.krs (parvi) 102,5 m²
yhteensä 487,5 m²

pinta-ala
102,5 m²
lattiakaivo

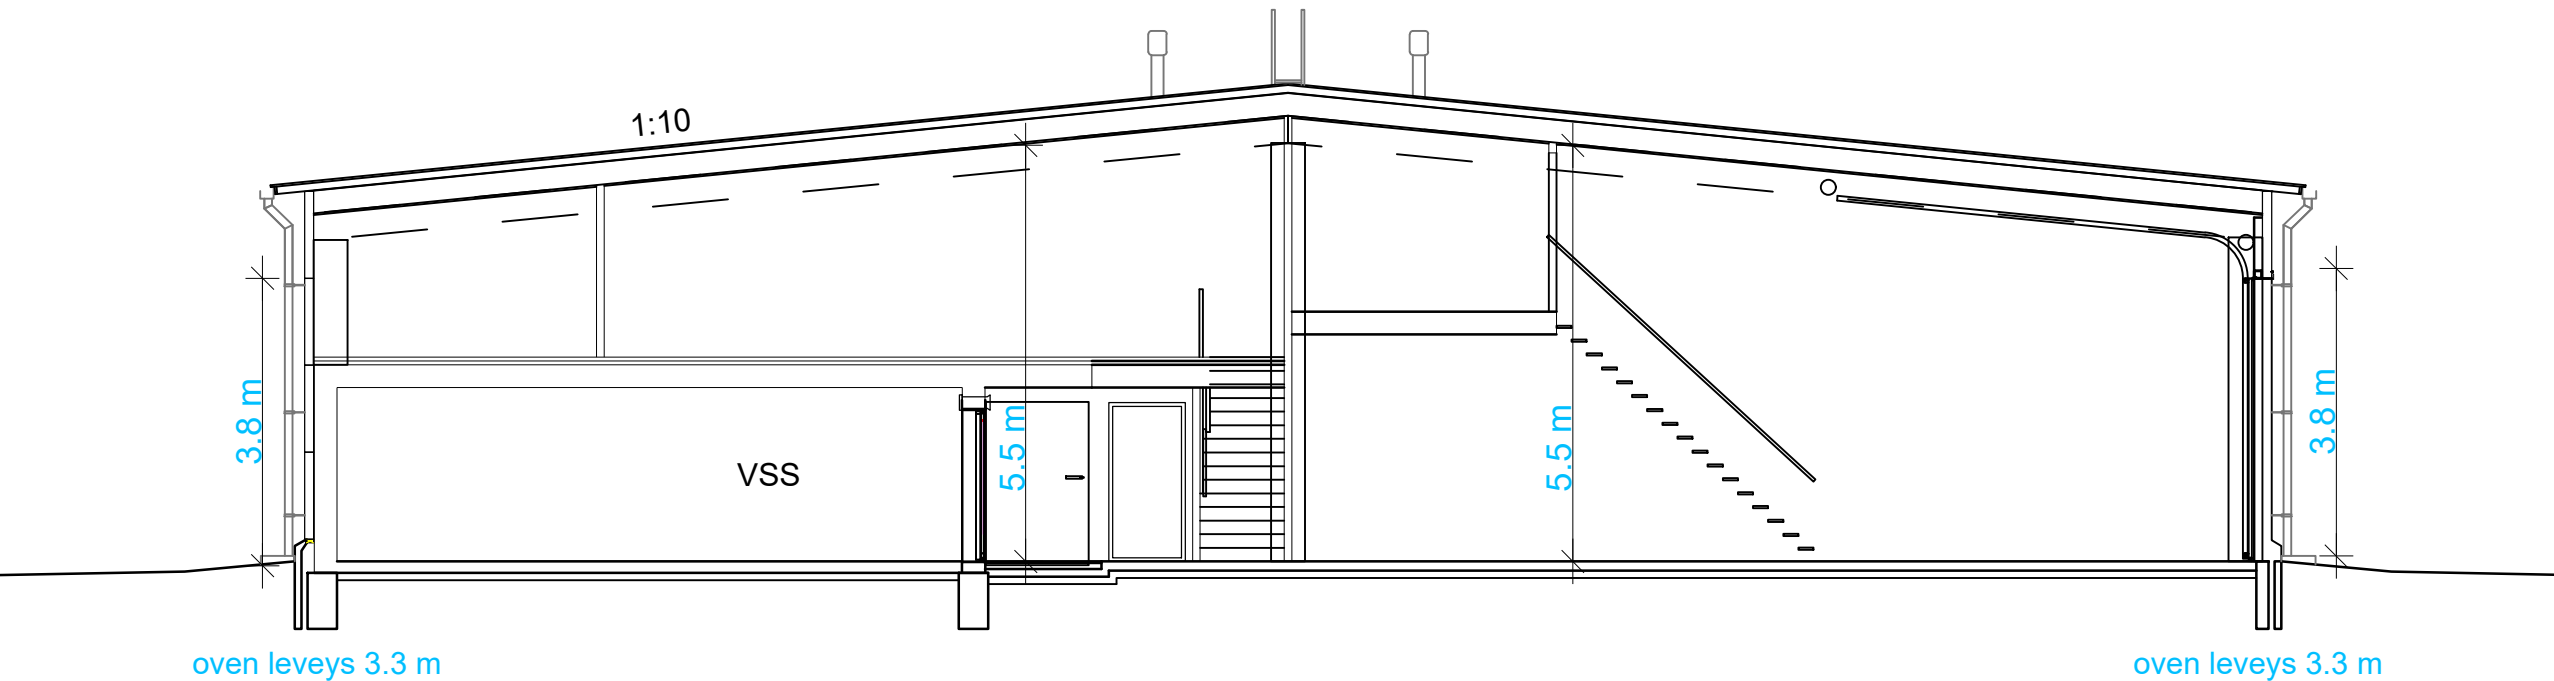

mittakaava 1:100